

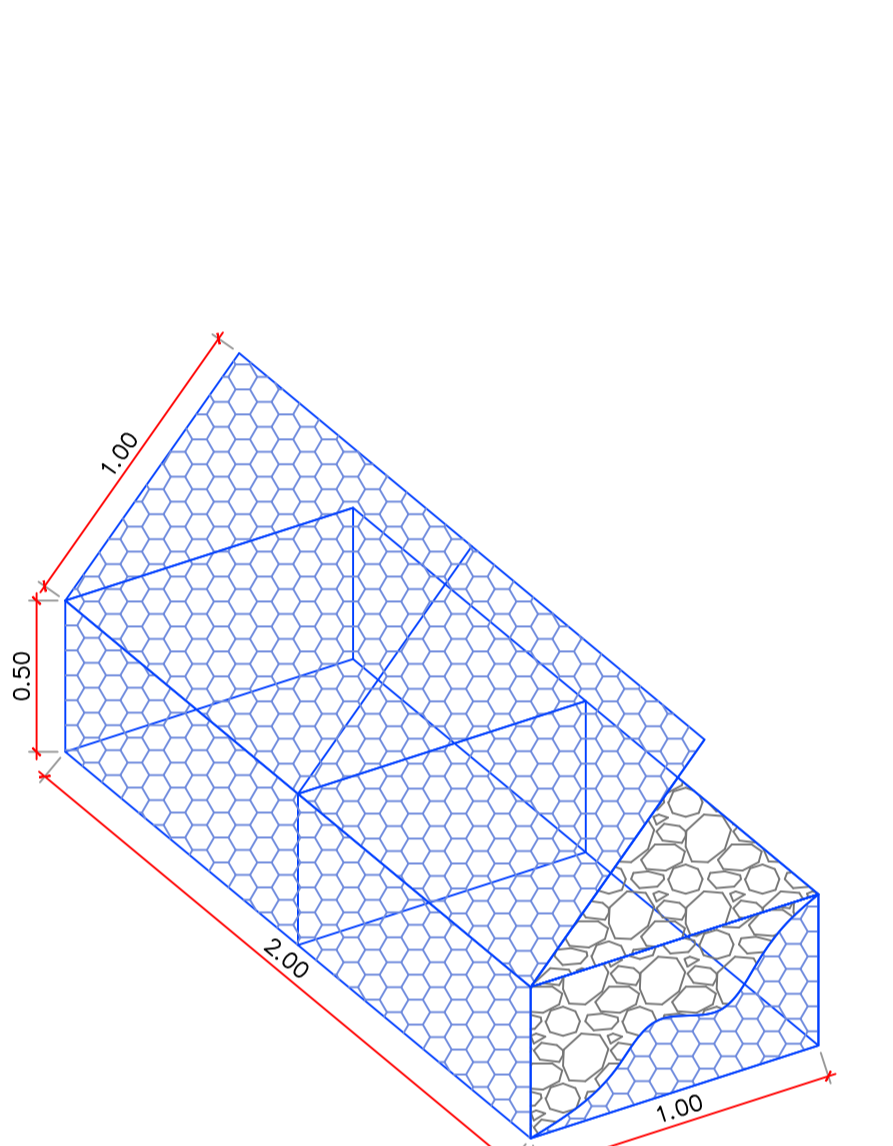
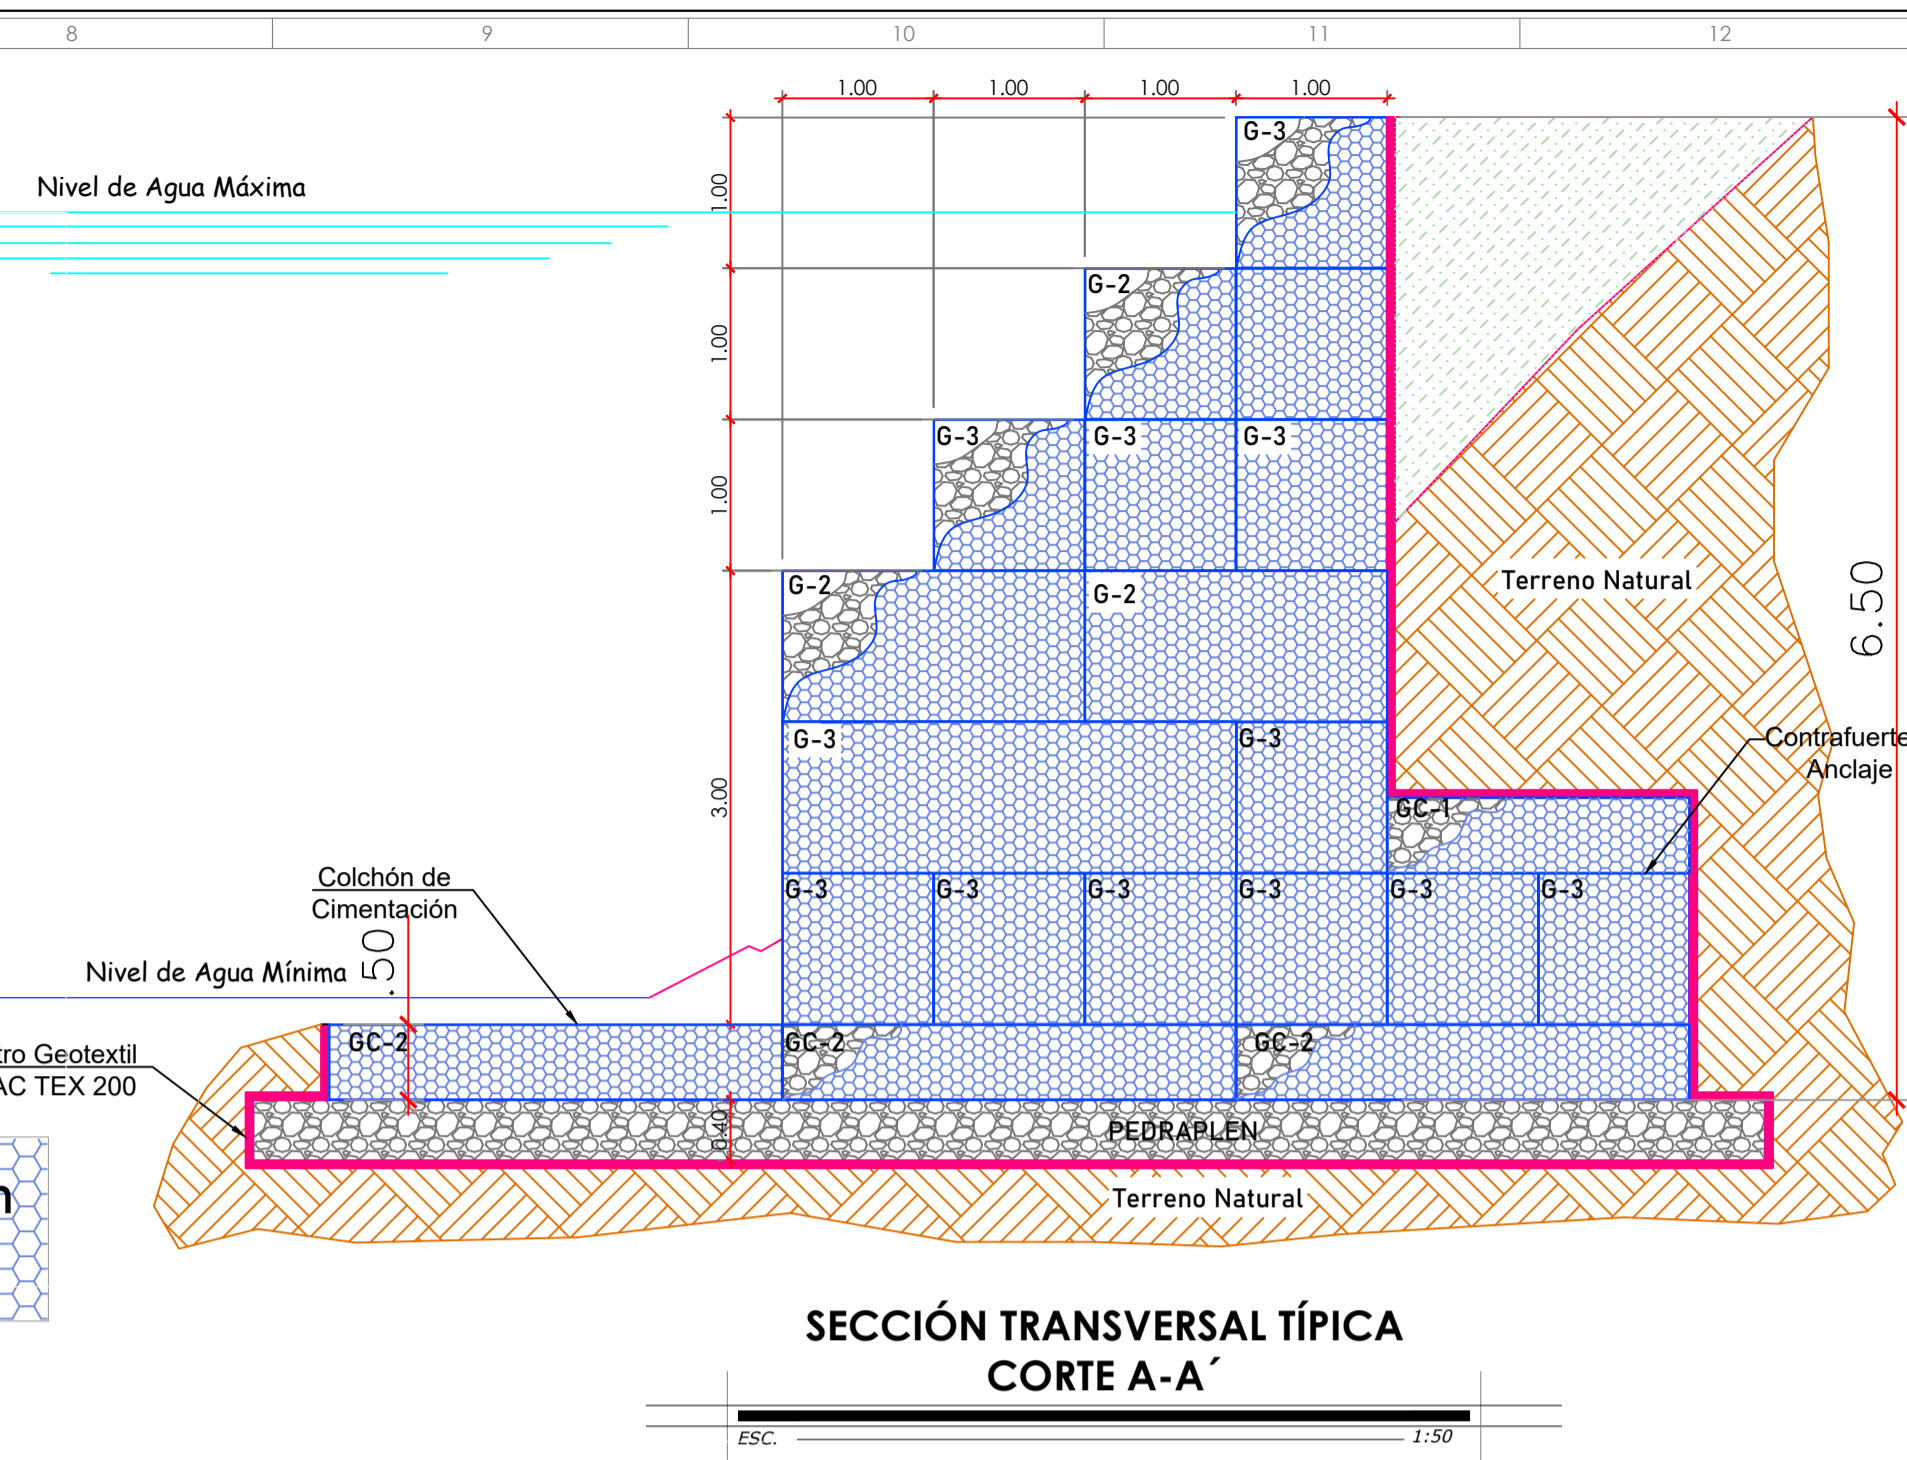



**DETALLE DE ENSAMBLAJE DE CANASTA**

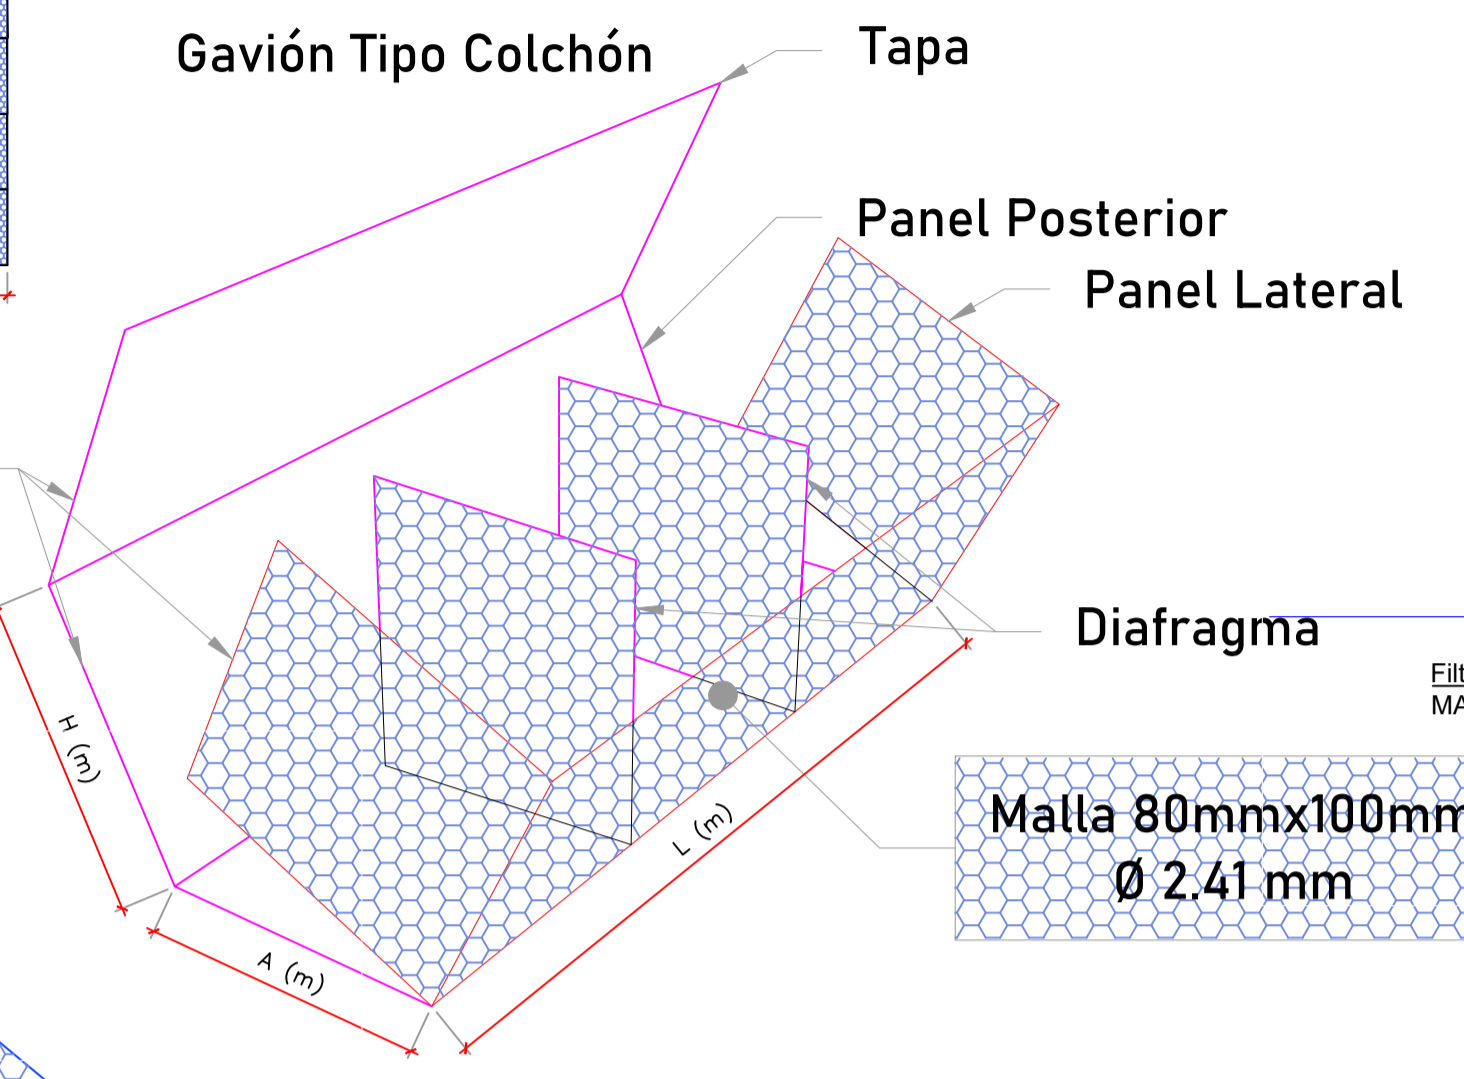


**Canasta Tipo GC-1**  
Gavión Tipo Colchón  
Escala: 1:25

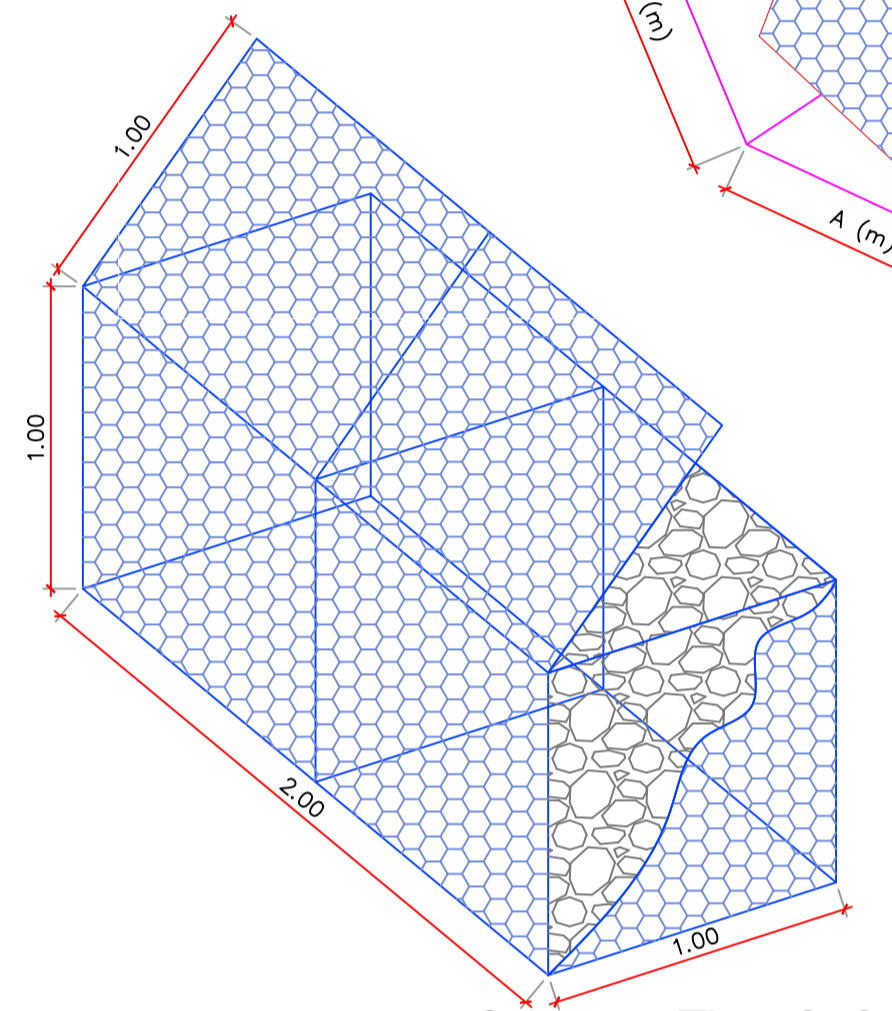


**Canasta Tipo G-2**  
Gavión Tipo Canasta  
Escala: 1:25

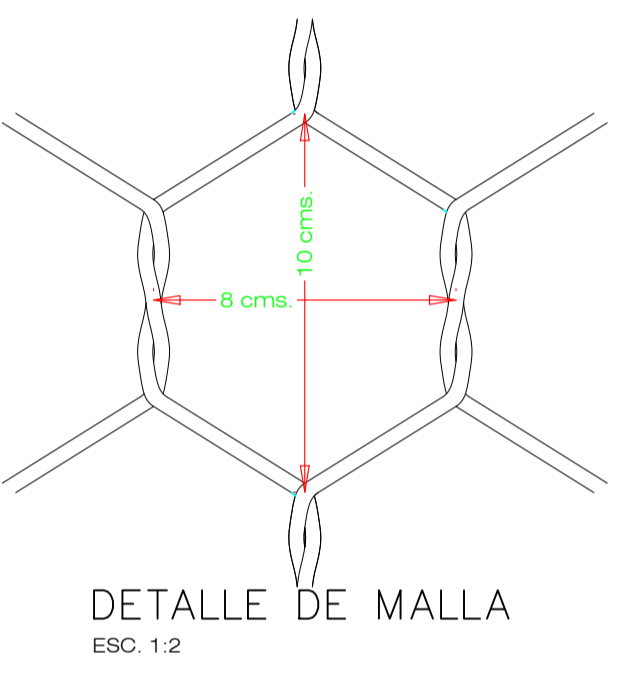


DETALLE DE MALLA  
ESC. 1:2

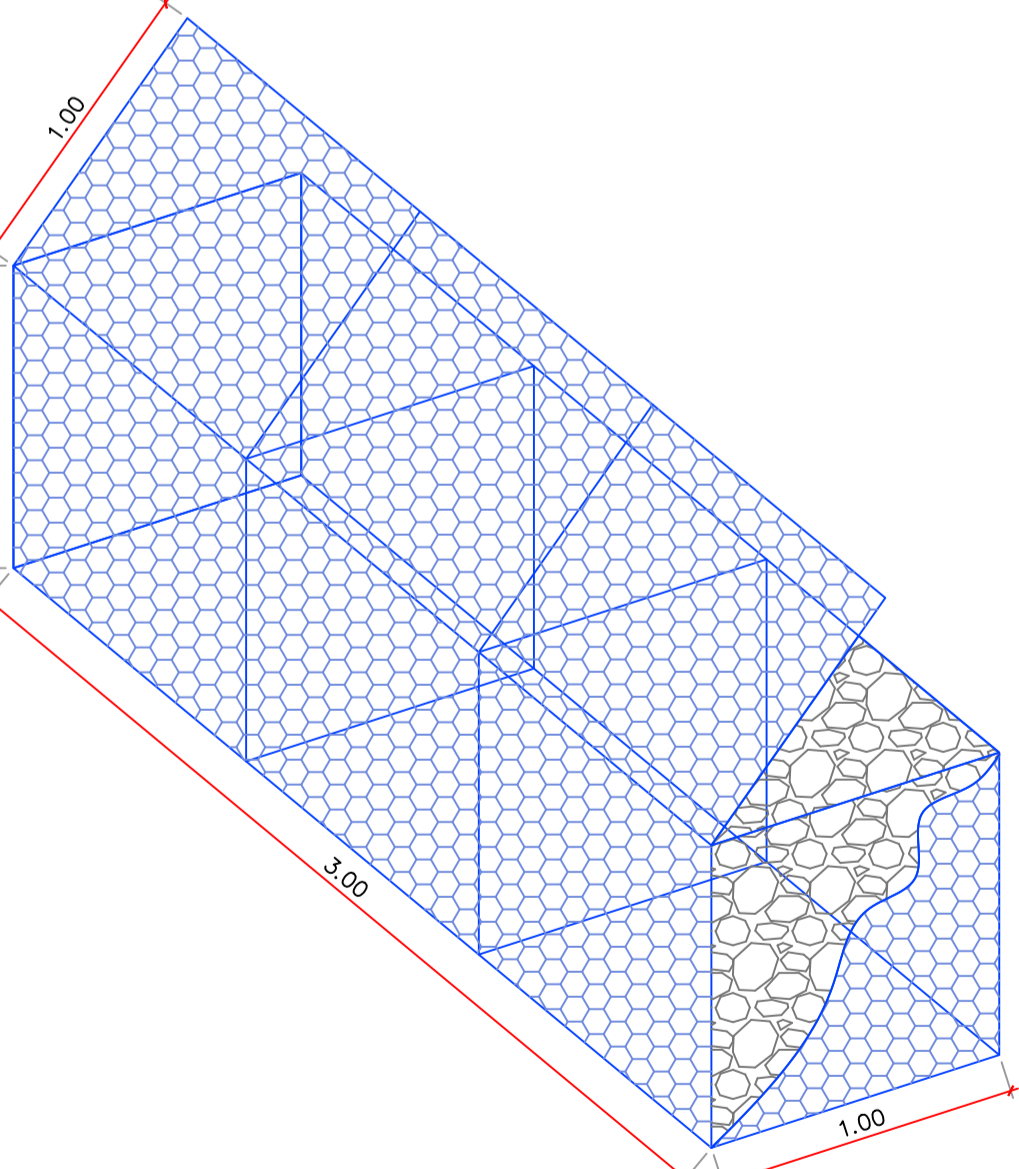

**Canasta Tipo G-3**  
Gavión Tipo Canasta  
Escala: 1:25

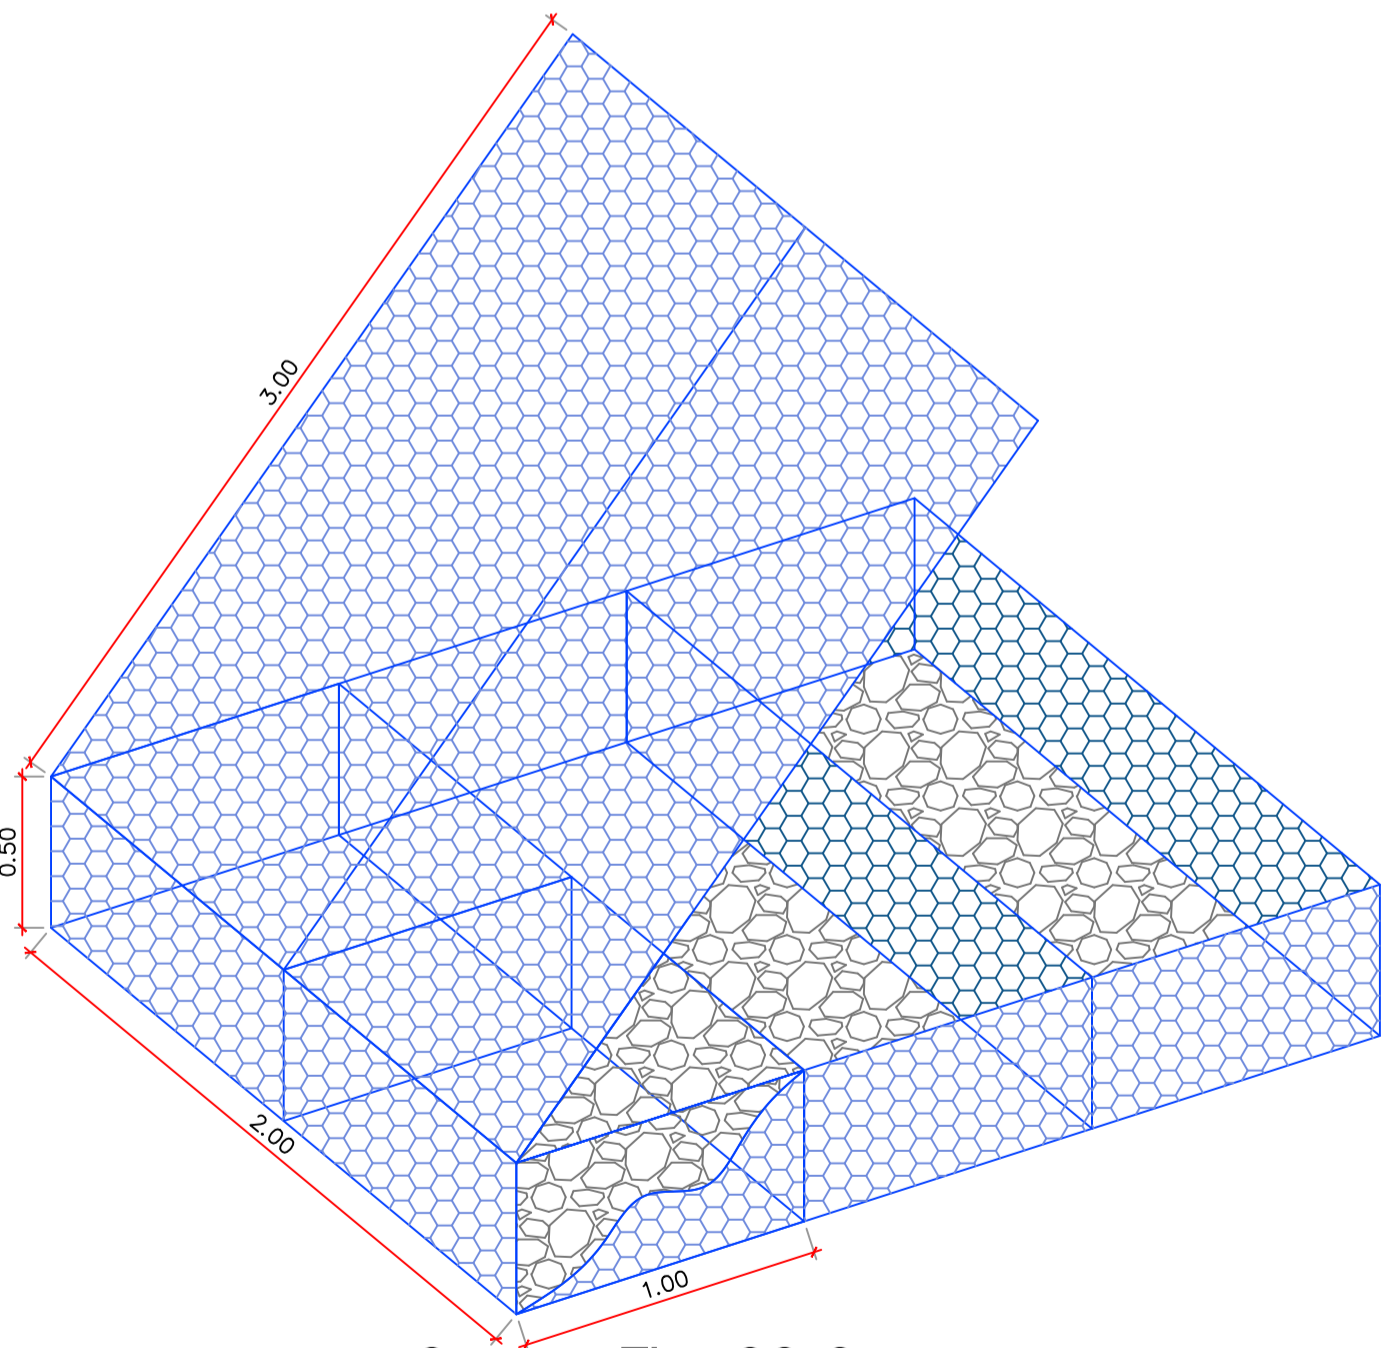


**Canasta Tipo GC-2**  
Gavión Tipo Colchón  
Escala: 1:25

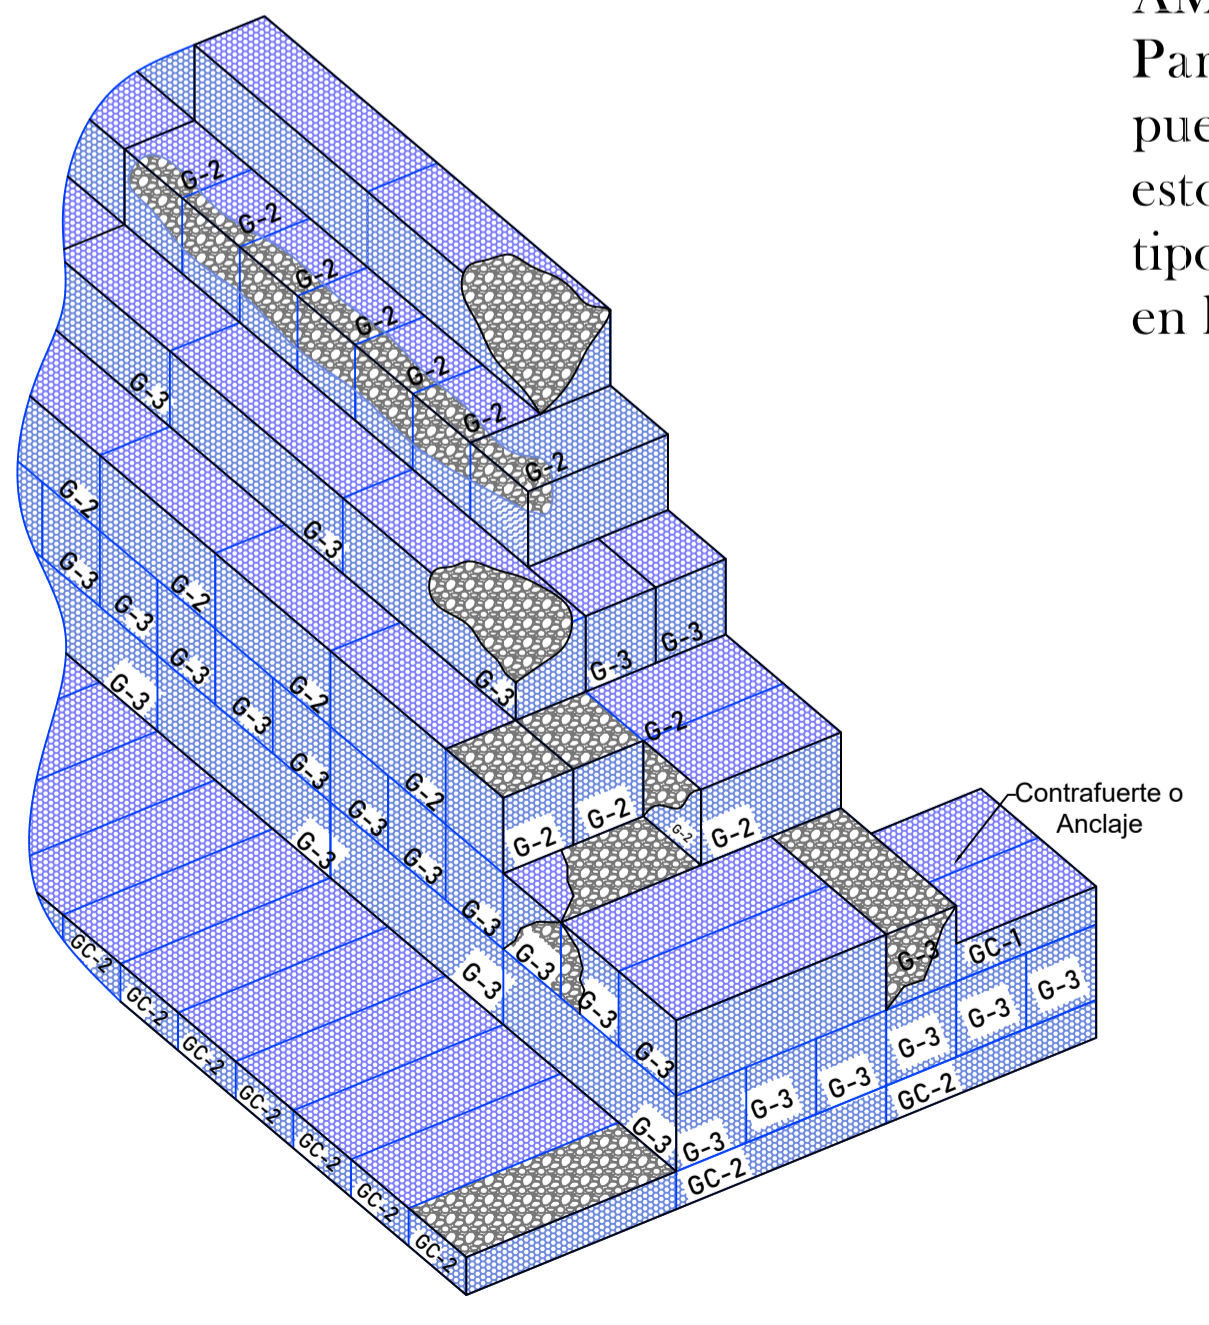

ISOMETRÍA DE MURO DE GAVIÓN  
ESC. 1:100

**ESPECIFICACIONES TÉCNICA**


RELLENO DE PEDRAPLEN SEMICOMPACTADO	= PIEDRA DE Ø 100mm a 600mm
DIMENSIONES GAVIONES CAJA Y TIPO COLCHÓN	= GC-1 Long.=2.00m, Ancho=1.00m, Alto= 0.50m = GC-2 Long.=3.00m, Ancho=2.00m, Alto= 1.00m = G-2 Long.=2.00m, Ancho=1.00m, Alto= 1.00m = G-3 Long.=3.00m, Ancho=1.00m, Alto= 1.00m
MATERIAL EN GAVIONES DE CAJA	= PIEDRA SELECCIONADA Ø 6" a 8"
MALLA DE GAVIONES	= ACERO GALVANIZADO, TRIPLE TORSIÓN, Ø 2.41mm
ALAMBRE DE AMARRE PARA MALLA	= Alambre triple galvanizado de Ø 3.05mm, flexible, de gran durabilidad y resistencia.

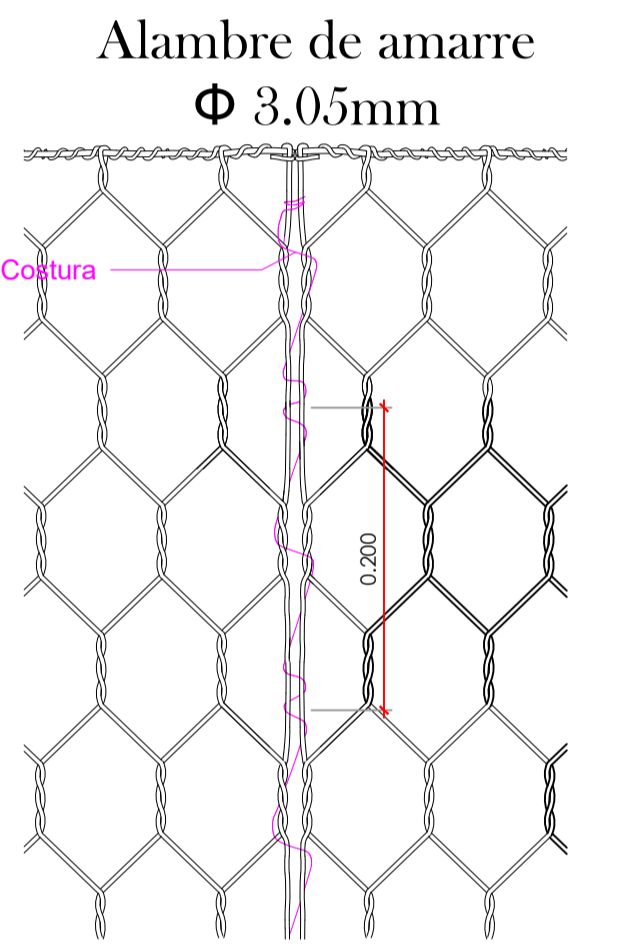

Escala: 1:5

**AMARRE GAVIÓN TRIPLE TORSIÓN.**  
Para amarrar las paredes laterales de un gavión, se pueden hacer amarres simples independientes por ser estos, más eficientes y fáciles de colocar. Para el amarre tipo "entorchado" o espiral se debe hacer vuelta simple en la unión de nudos y vuelta doble fuera de los nudos

**Detalle de Tensores Tirantes Diagonales**

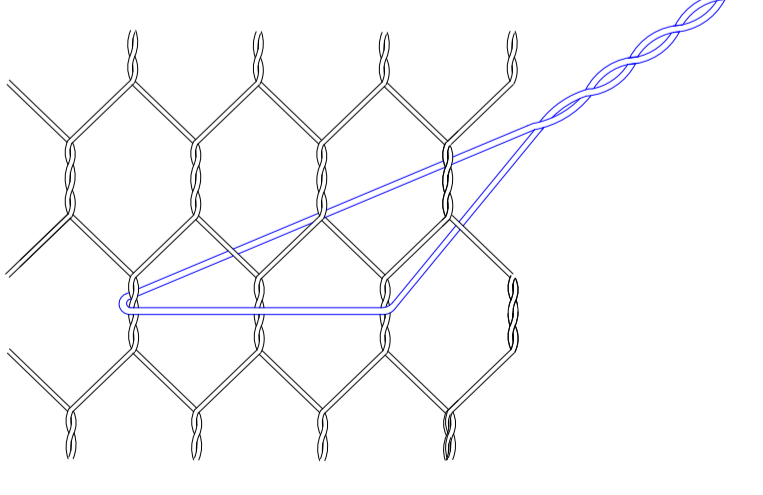

Tirantes (4 por m²)

