


PROYECTO:  
**DISEÑO DEFINITIVO DE ALCANTARILLADO SANITARIO Y PLUVIAL DE LOS BARRIOS TRANSERVIS, CIUDADELA DE LOS CHOFERES Y LA MARUJITA, UBICADOS EN LA PARROQUIA ROSA ZARATE, DEL CANTÓN QUININDÉ, PROVINCIA DE ESMERALDAS.**

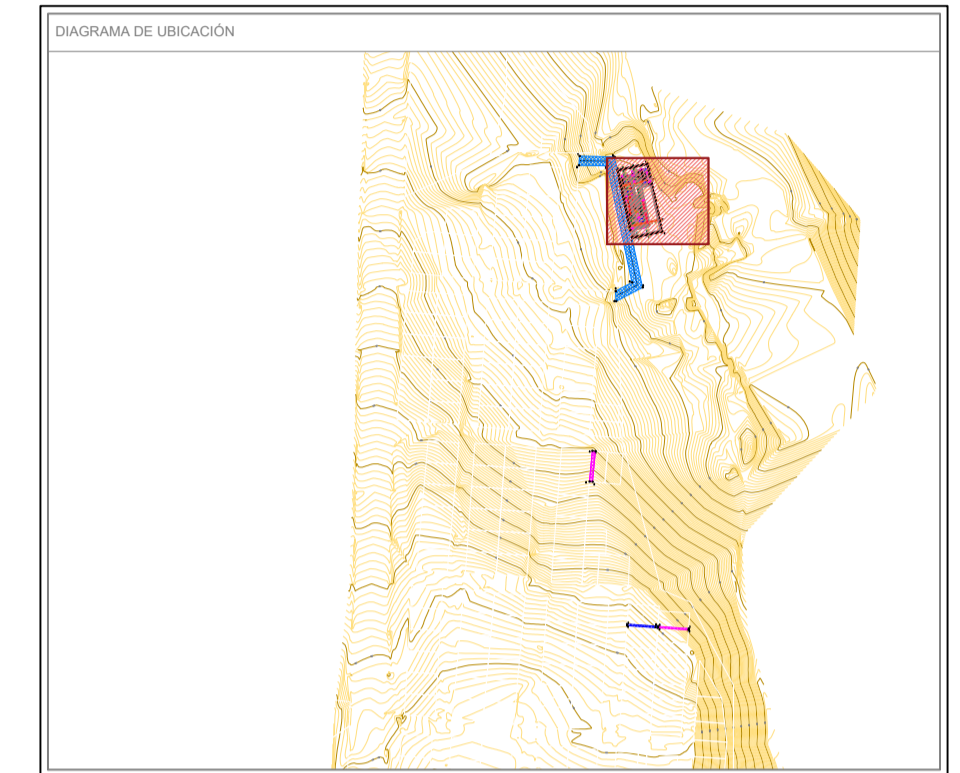

OBSERVACIONES:

REVISÓ: ING. EDUARDO MACIAS TECNICO_DE_PLANIFICACION(GAD_QUININDÉ)	APROBÓ: ABG. JONATHAN OROZCO, C. ADMINISTRADOR_DE_CONTRATO
CONSULTOR: MONTESEDEOCORP_S.A ING. MARIA JOSE SUÑI TEBEDA REPRESENTANTE LEGAL RUC: 1096278401	ELABORÓ: ABG. GABRIEL VEJA DISEÑO ARQUITECTÓNICO PPAE REGISTRO PROFESIONAL Nº 1611-188730

CELLOS MANIPULABLES

- CONTIENE:
- PTAR 002 CORTE A-A' - ESTRUCTURAL
  - PTAR 002 CORTE B-B' - ESTRUCTURAL
  - PTAR 002 CORTE C-C' - ESTRUCTURAL
  - PTAR 002 CORTE D-D' - ESTRUCTURAL

LÁMINA: FASE2\_PTAR\_STRUC 001

FECHA: OCTUBRE-2021 ESCALA: 1:75

