

ESTACIÓN DE BOMBEO AASS # 2 - PORTAL DE QUININDE - CALZADA EB-002-PQ-AASS-CALZADA

PROYECTO:
DISEÑO DEFINITIVO DE ALCANTARILLADO SANITARIO Y PLUVIAL DE LOS BARRIOS TRANSERVIS, CIUDADELA DE LOS CHOFERES Y LA MARUJITA, UBICADOS EN LA PARROQUIA ROSA ZARATE, DEL CANTÓN QUININDÉ, PROVINCIA DE ESMERALDAS.

DIAGRAMA DE UBICACIÓN

OBSERVACIONES

REVISO:

ING. EDUARDO MACIAS
TECNICO DE PLANEACION QUININDÉ

CONSULTOR:

MONTESEDOCORP S.A.
P.O. BOX 1000, QUININDÉ
REPRESENTANTE LEGAL
RUC: 1000000000

AFRIBO:

ABG. JONATHAN OROZCO C.
ADMINISTRADOR DE CONTRATO

ELABORO:

ING. RODOLFO MARCELLO LÓPEZ
TECNICO HIDRAULICO
REGISTRO PROFESIONAL 102714-1010843

SELLOS MUNICIPALES

CONTIENE:



• DETALLE DE ESTACIÓN DE BOMBEO DE CALZADA

LÁMINA:

FASE_4_EB_002_AASS 001-001

FECHA:

SEPTIEMBRE-2021 ESCALA: INDICADAS

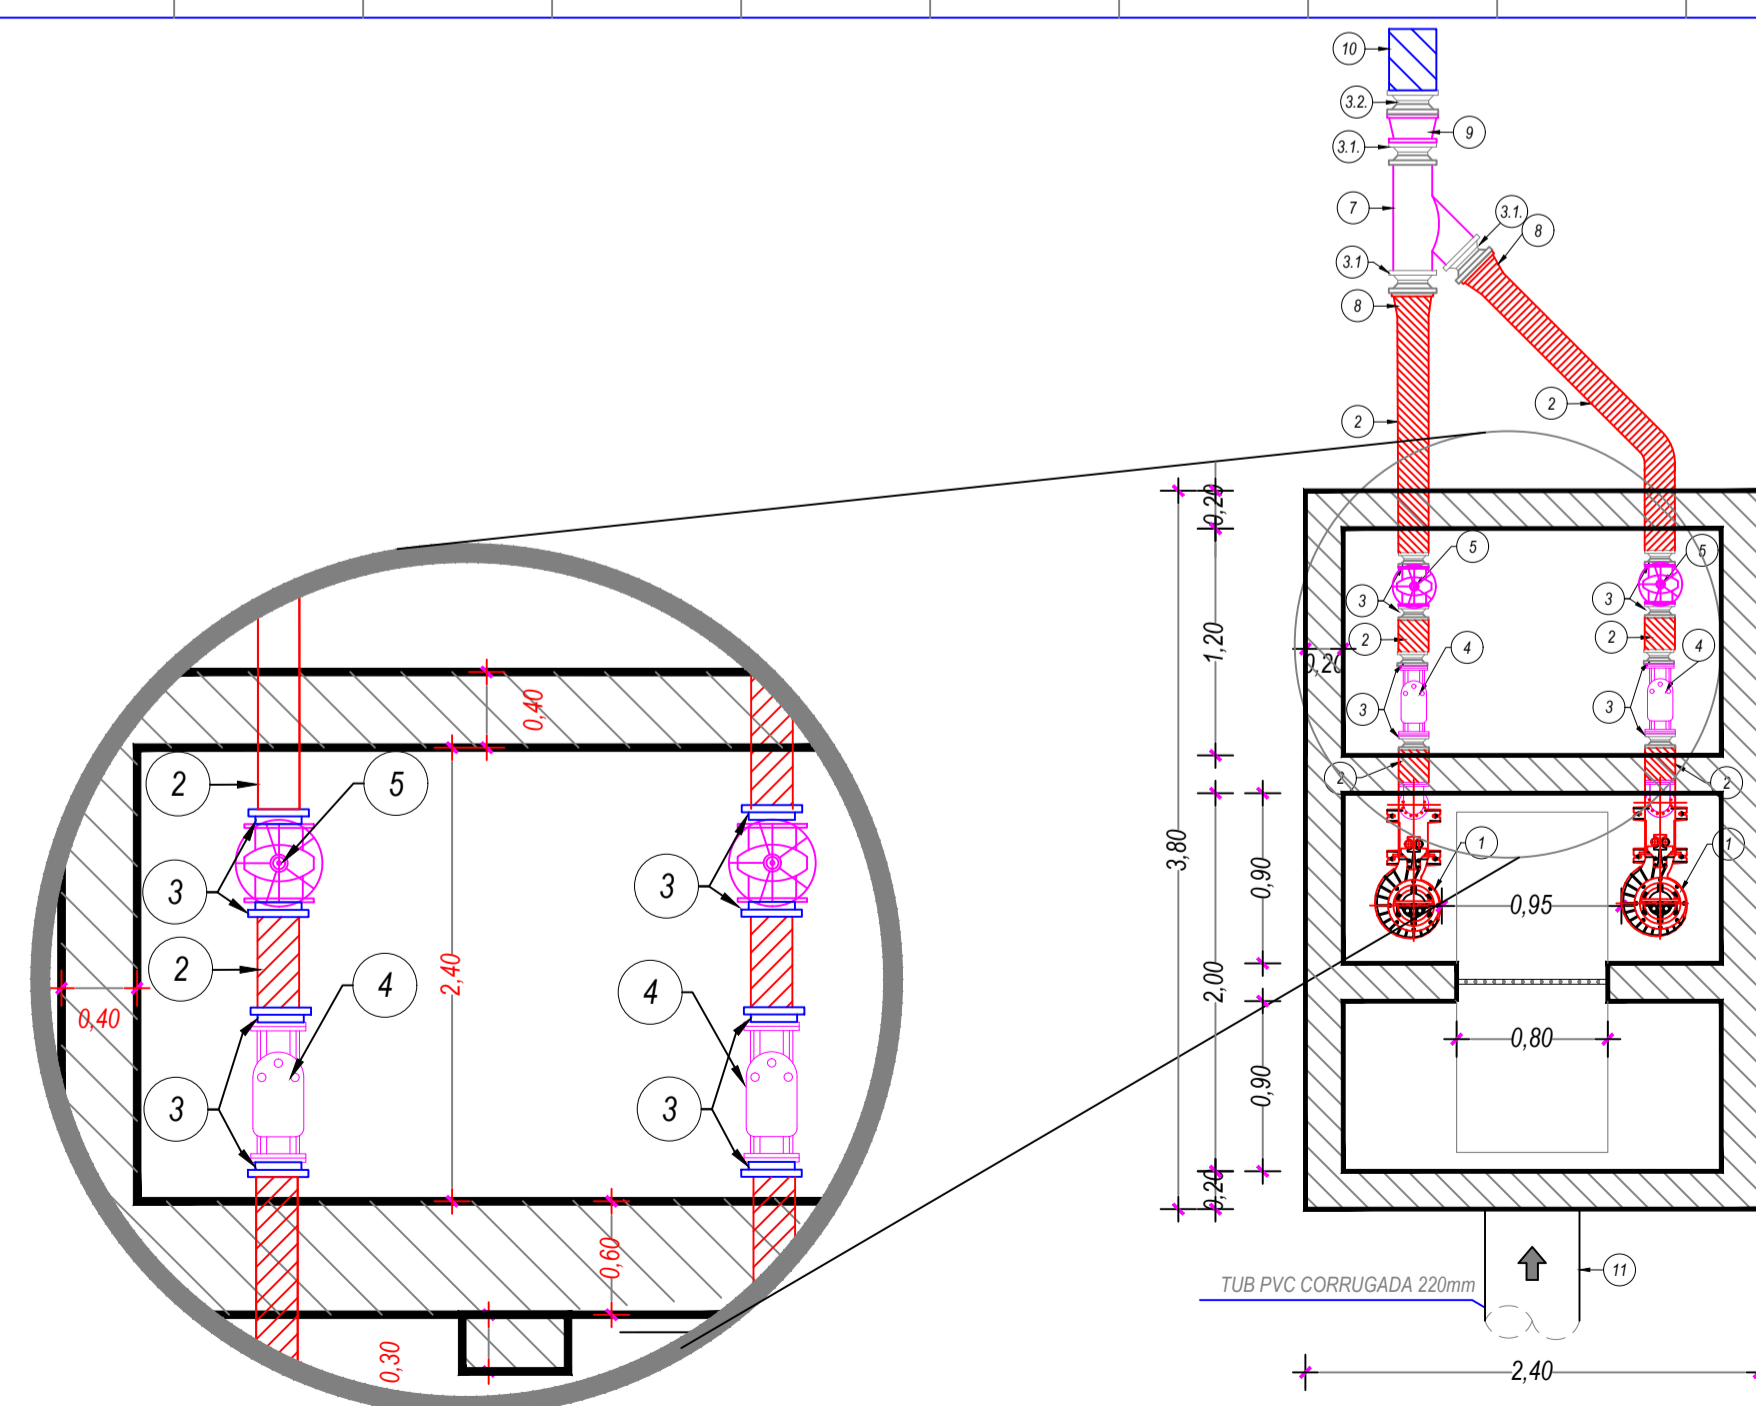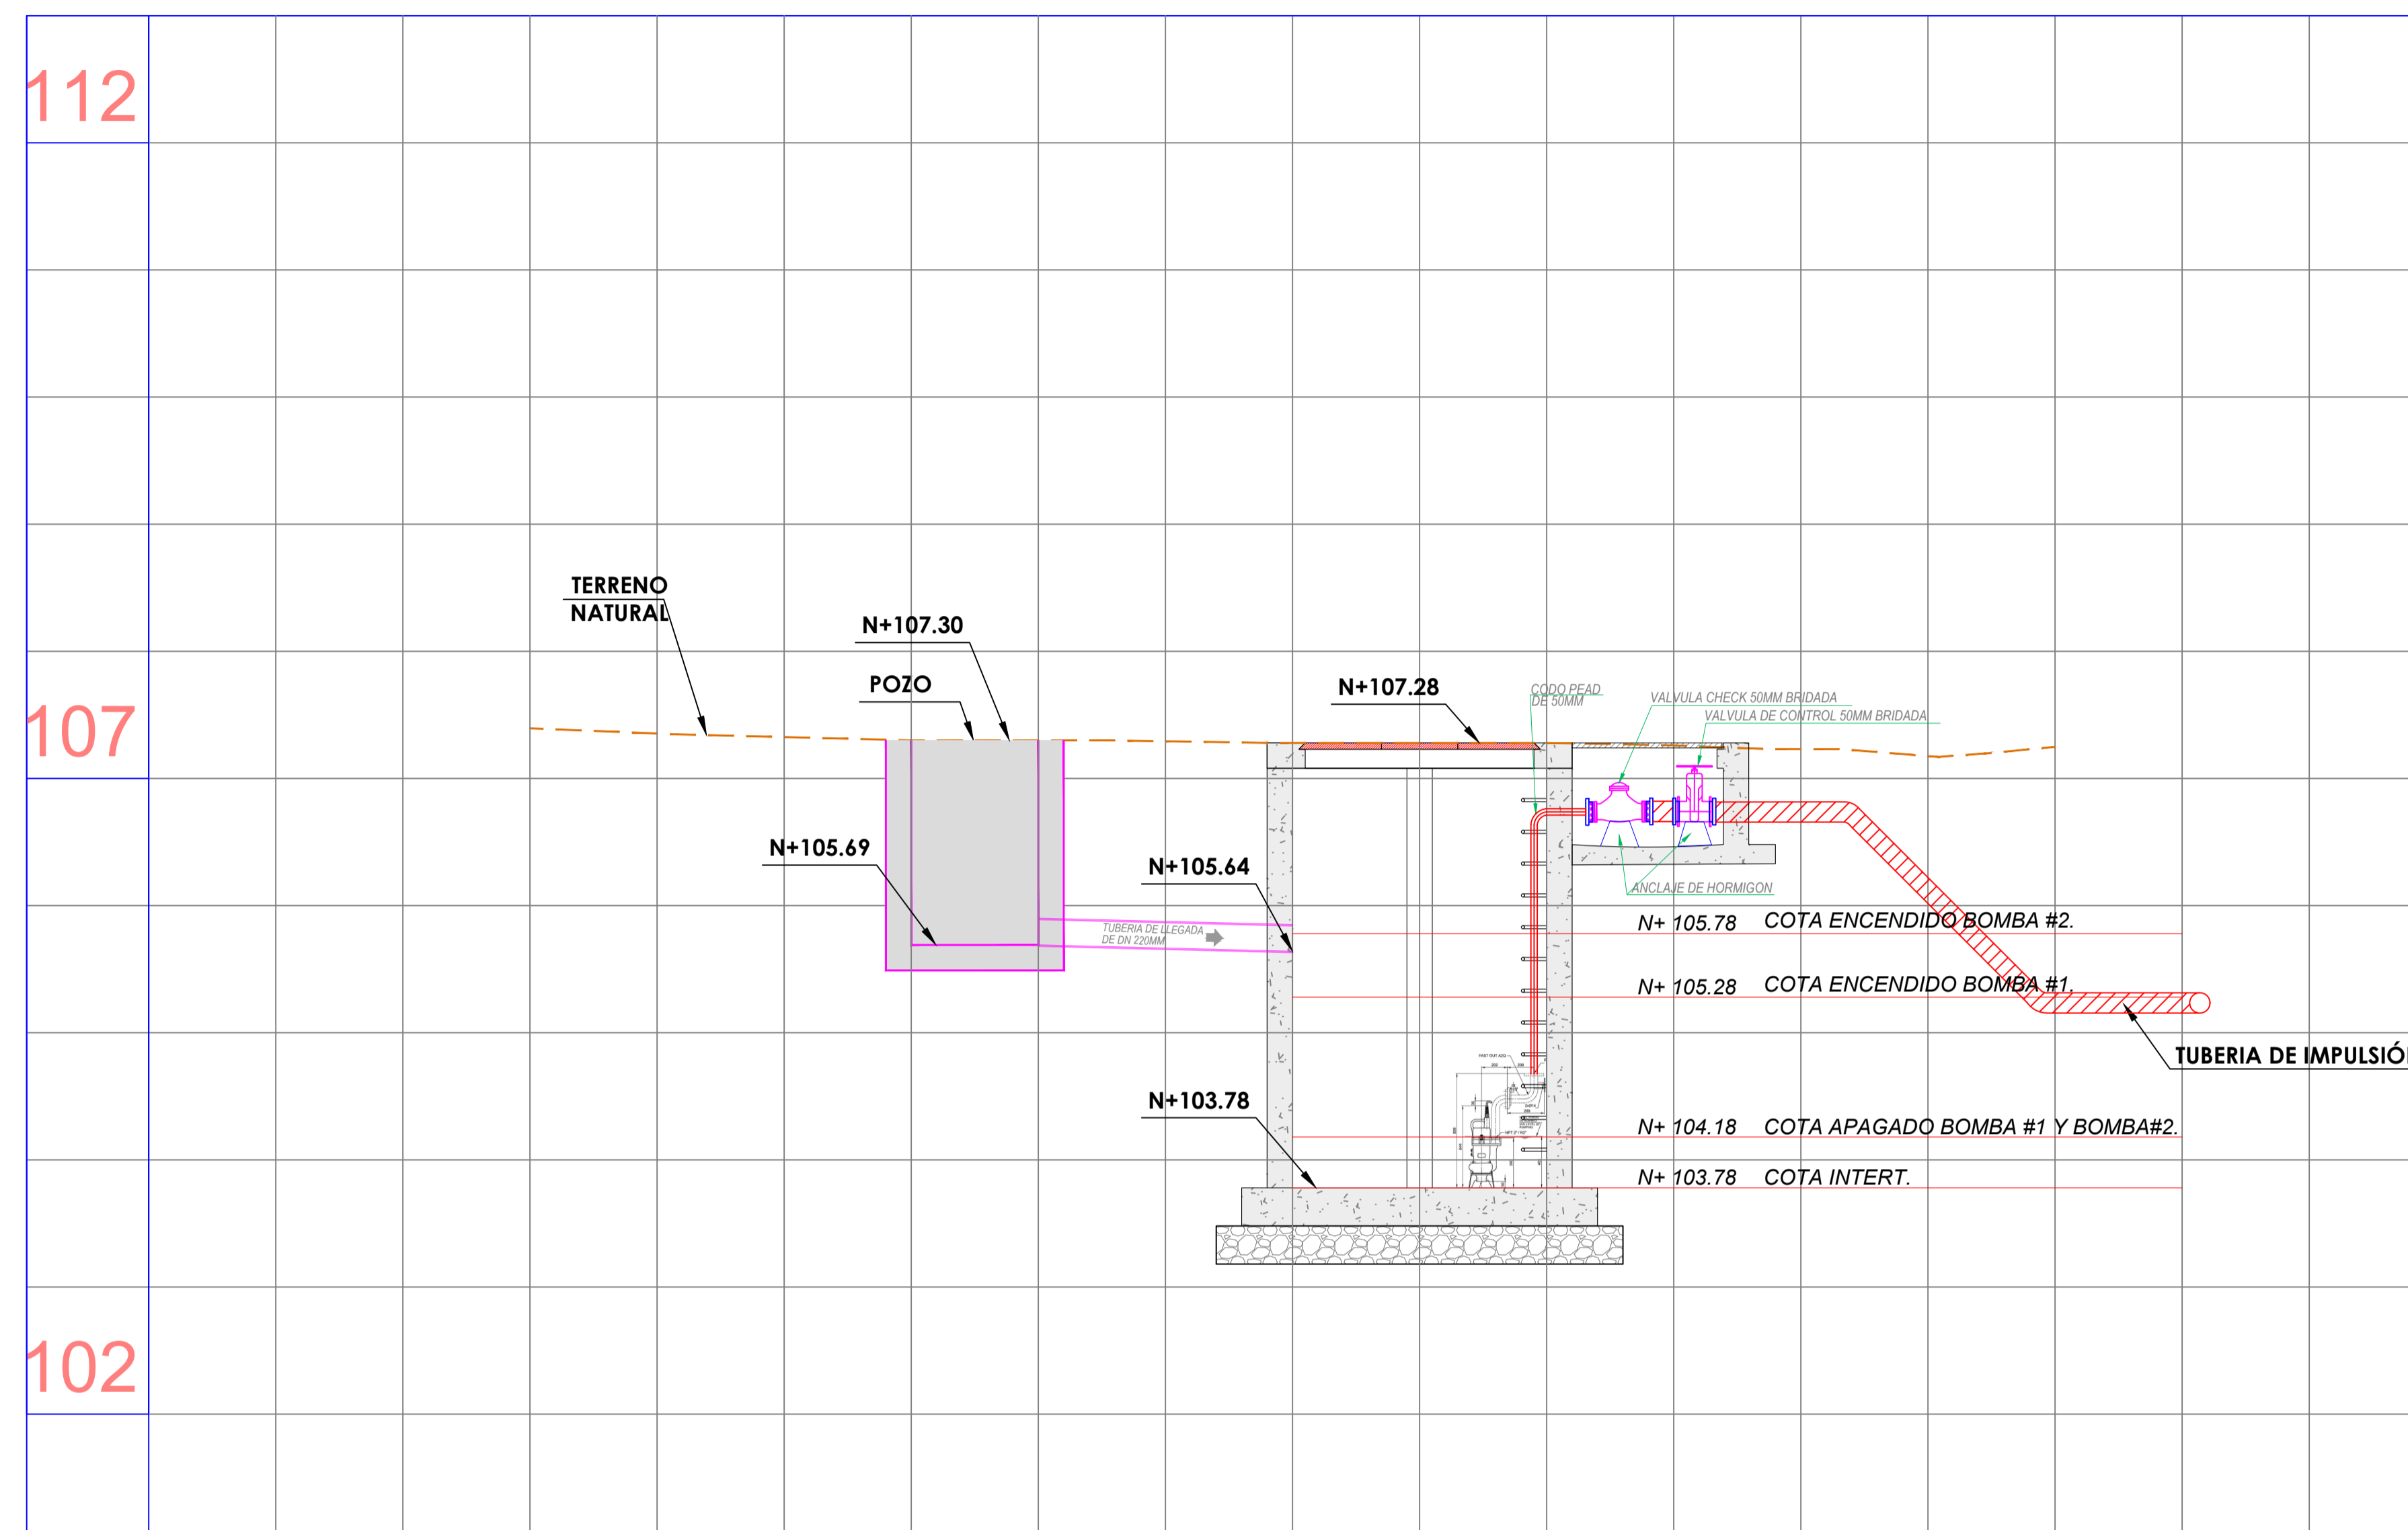

LEYENDA	CANT.
ACCESORIOS EN PLANTA	
1 BOMBA INMERSIBLE ELECOTRICAL DE 5.0 HP	02
2 TUB PEAD DE 50mm DE 1MPA X 6METROS	02
3 BRIDA CON ESPIGO DN 50mm	08
4 BRIDA CON ESPIGO DN 75mm	04
5 BRIDA CON ESPIGO DN 110mm	02
6 VALVULA CHECK 2" BRIDADA	02
7 VALVULA DE COMPUERTA O ELASTICO VASTAGO DE ACERO INOXIDABLE DN 50mm BRIDADA	02
8 CODO PEAD 45° TERMOSOLDADO 50mm	01
9 CODO PEAD 90° TERMOSOLDADO 50mm	02
10 DERIVACION LATERAL METALICA DE 75mm BRIDADO	01
11 REDUCCION PEAD 50*75mm	02
12 REDUCCION PEAD 75*110mm	01
13 TUB DE SALIDA PVC DE 110mm	
14 TUB PVC DE 220 mm	

ESTACIÓN DE BOMBEO # 2

ESC. 1:40