


ESTACIÓN DE BOMBEO AASS # 1 - LA MARUJITA - CALZADA

EB-001-M-AASS-CALZADA

PROYECTO:
DISEÑO DEFINITIVO DE ALcantarillado SANITARIO Y PLUVIAL DE LOS BARRIOS TRANSERVIS, CIUDADELA DE LOS CHOFERES Y LA MARUJITA, UBICADOS EN LA PARROQUIA ROSA ZARATE, DEL CANTÓN QUININDÉ, PROVINCIA DE ESMERALDAS.

DIAGRAMA DE UBICACIÓN

 

OBSERVACIONES



REVISÓ: APROBÓ:

ING. EDUARDO MACIAS
TECNICO DE PLANEACION URBANA QUININDÉ


ABG. JONATHAN OROZCO C.
ADMINISTRADOR DE CONTRATO

CONSULTOR: ELABORÓ:

MONTESEDOCORP S.A.
P.O. BOX 103001 QUININDÉ
REPRESENTANTE LEGAL
RUC: 1001078900

ING. RODOLFO MARCELLO LÓPEZ
TECNICO HIDRAULICO
REGISTRO PROFESIONAL 102714-1010843

SELLOS MUNICIPALES

 

CONTIENE:



- DETALLE DE ESTACIÓN DE BOMBEO DE CALZADA



LÁMINA: FASE_1_EB-001_AASS / 001-001

FECHA: SEPTIEMBRE-2021 / ESCALA: INDICADAS

SERVICIOS DE CONSULTORIA & DISEÑO
MONTESEDOCORP. S.A.

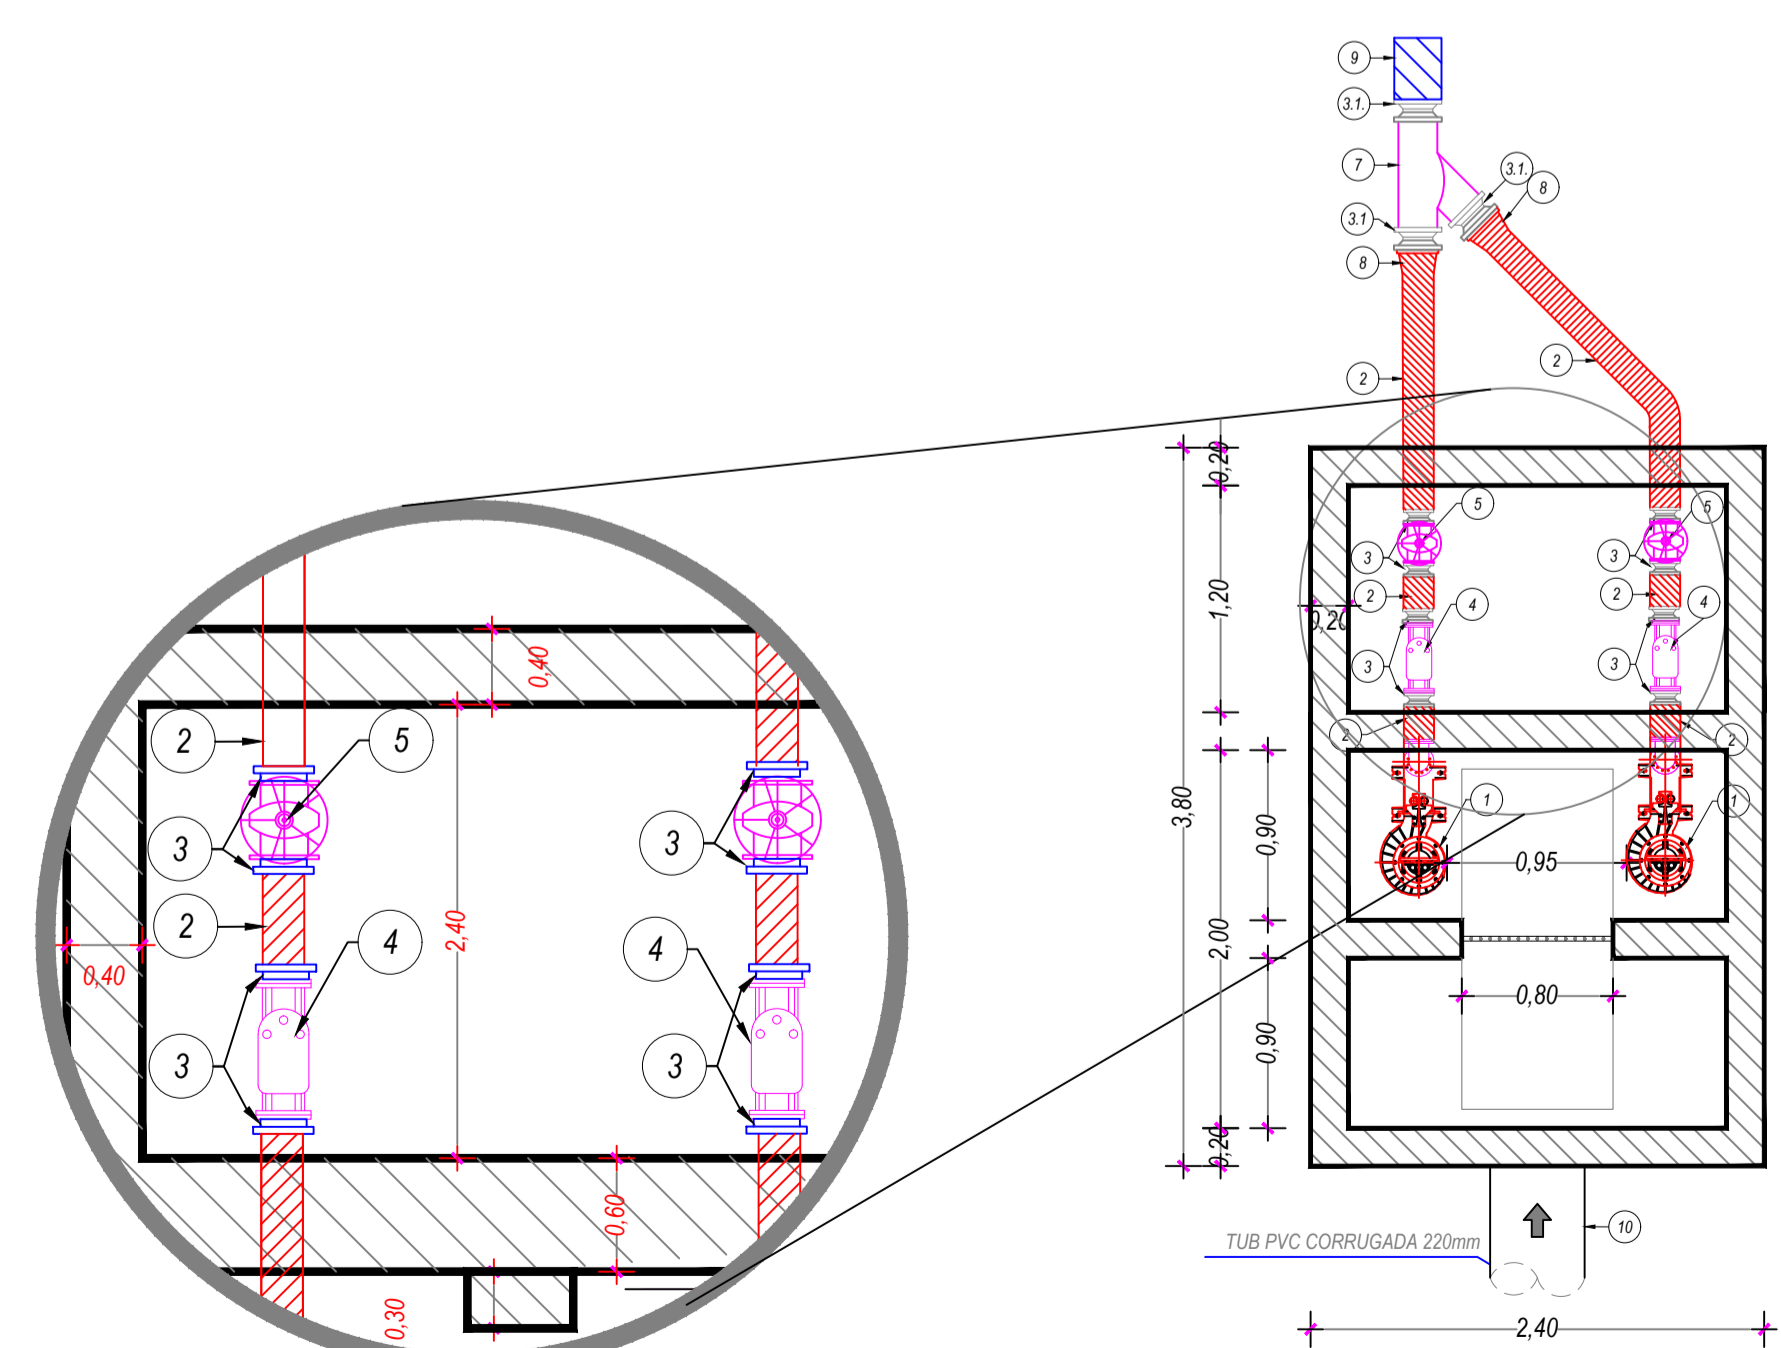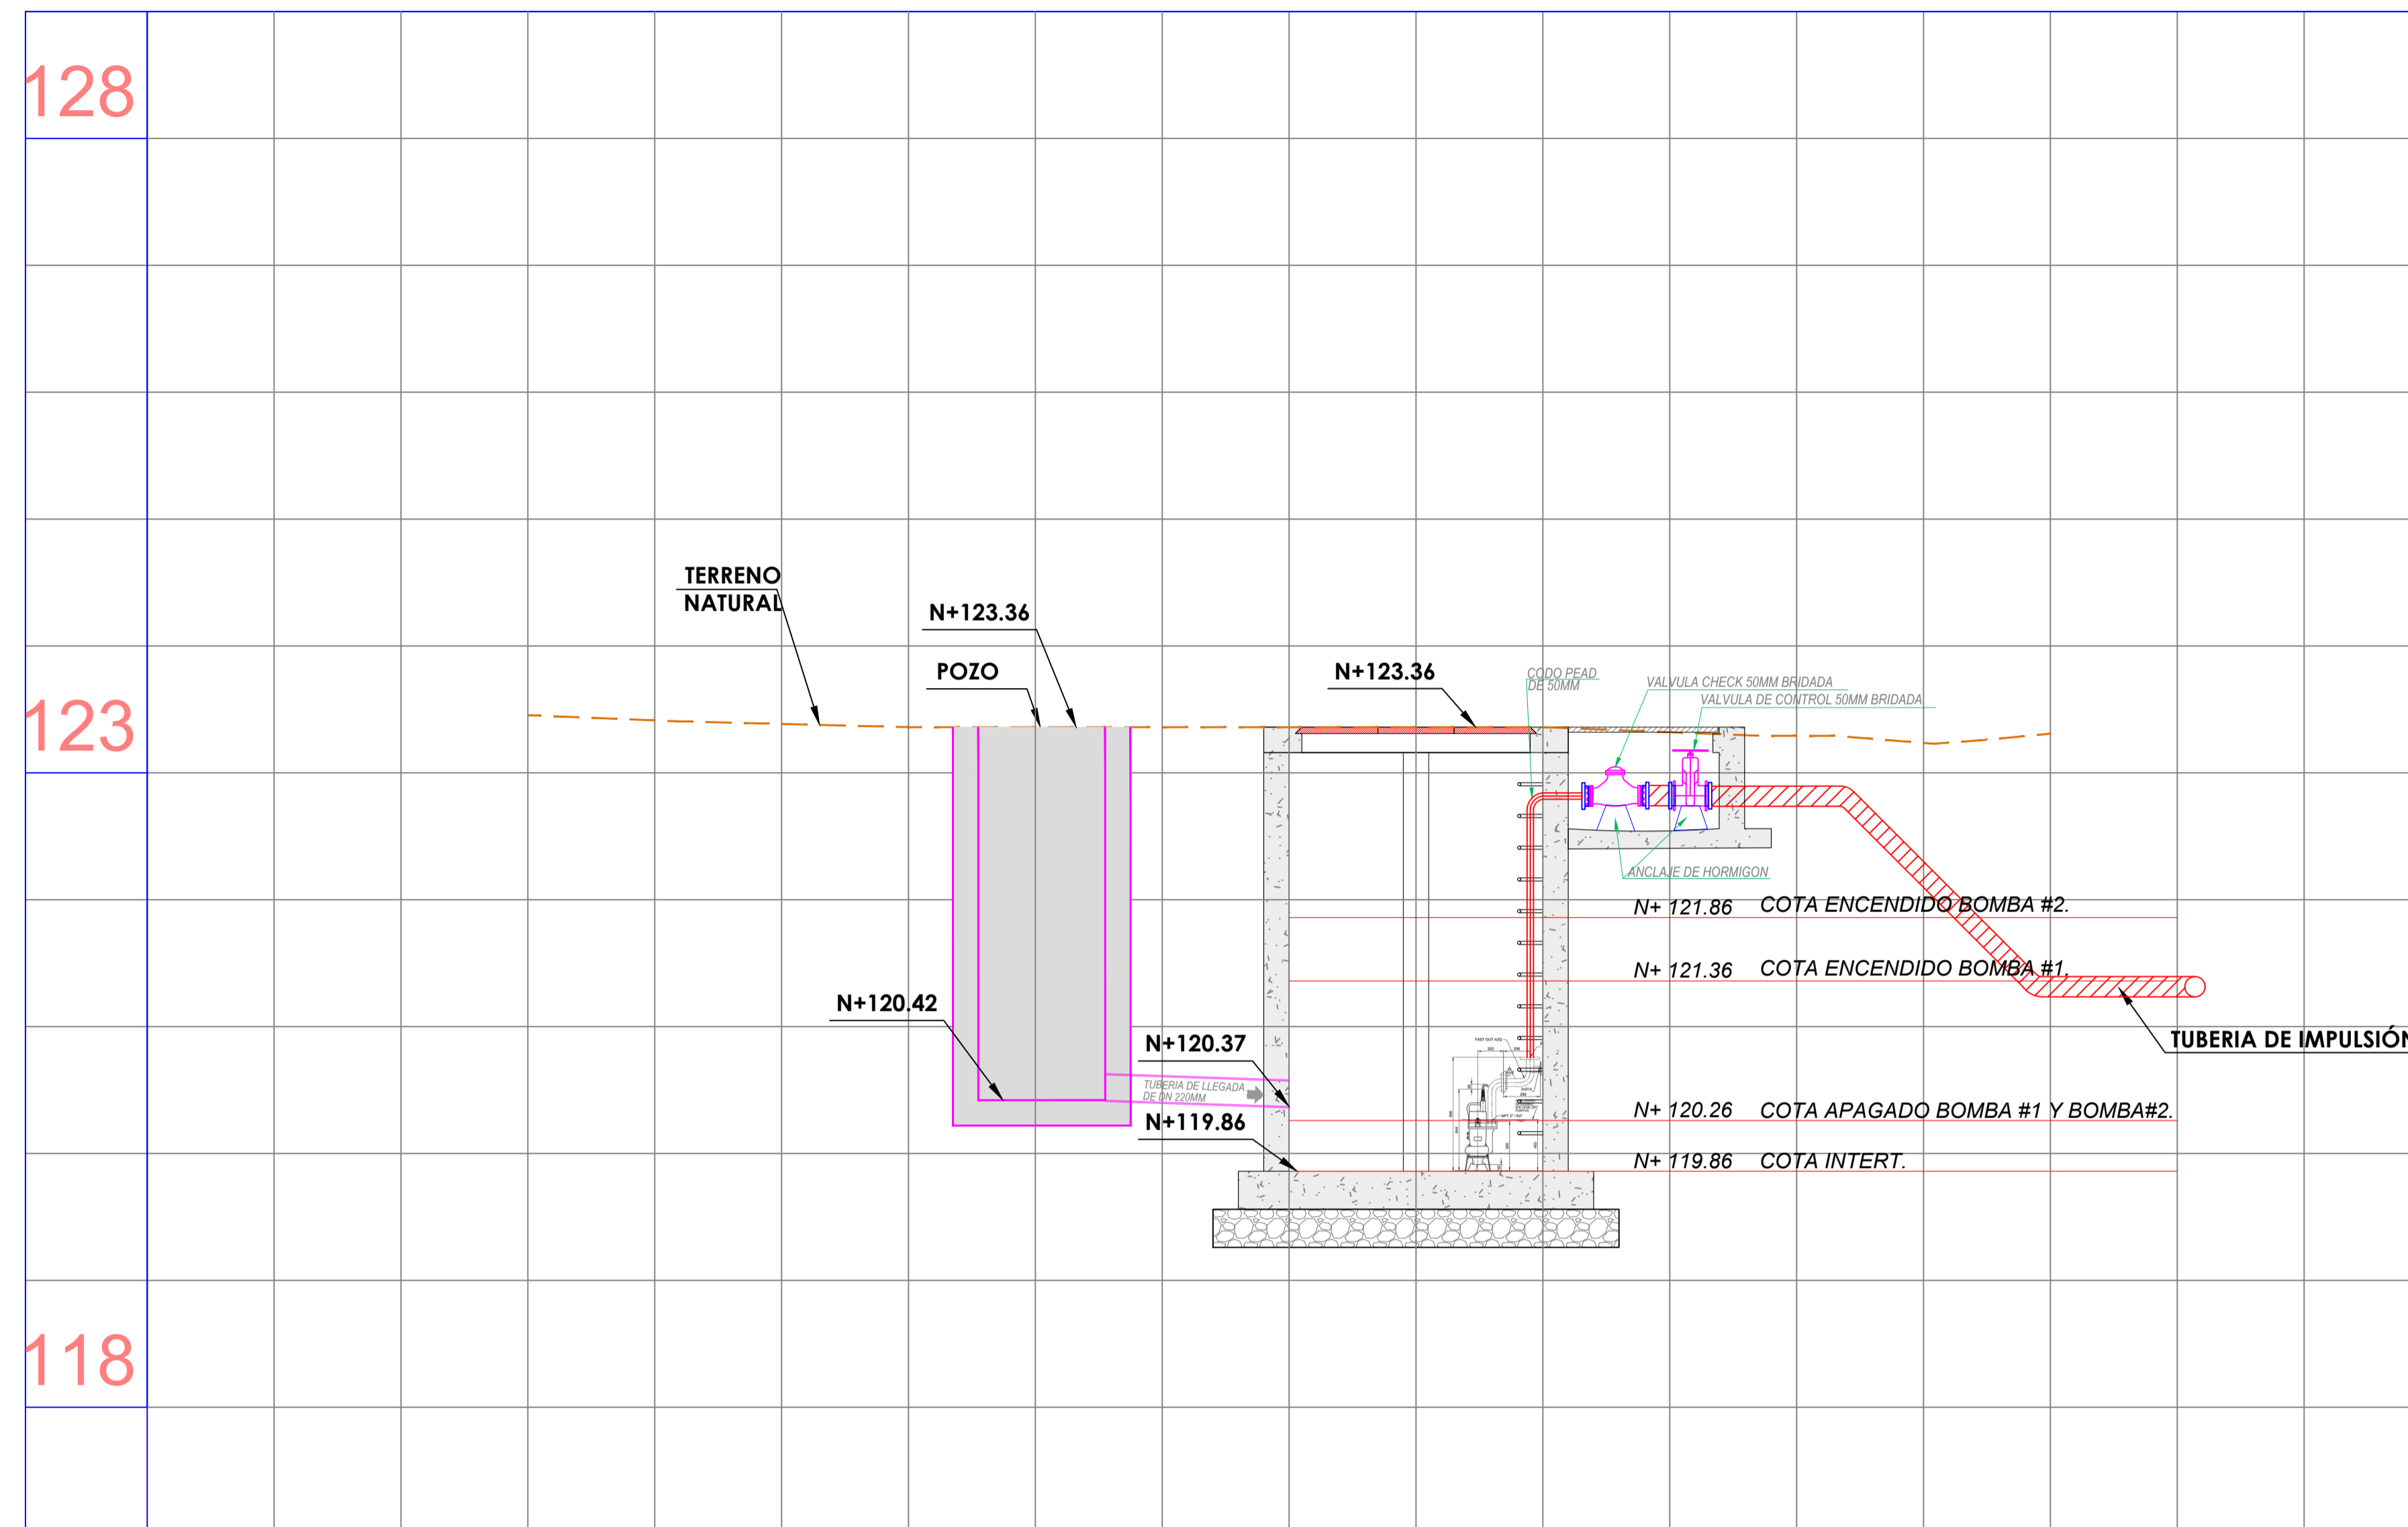

LEYENDA	CANT.
ACCESORIOS EN PLANTA	
1 BOMBA INVERSIBLE ELOCIDAL DE 2.0 HP.	02
2 TUB PEAD DE 50mm DE 1MPA X 6METROS	02
3 BRIDA CON ESPIGO DN 50mm	05
4 BRIDA CON ESPIGO DN 75mm	03
5 VALVULA CHECK 2" BRIDADA	02
6 VALVULA DE COMPUERTA C/ELASTICO VASTAGO DE ACERO INOXIDABLE DN 50mm BRIDADA	02
7 CODO PEAD 45° TERMOSELLADO 50mm	01
8 CODO PEAD 90° TERMOSELLADO 50mm	02
9 BERVACION LATERAL METALICA DE 75mm BRIDADO	01
10 REDUCCION PEAD 50*75mm	02
11 TUB DE SALIDA PVC DE 75mm	
12 TUB DE SALIDA PVC DE 200mm	