
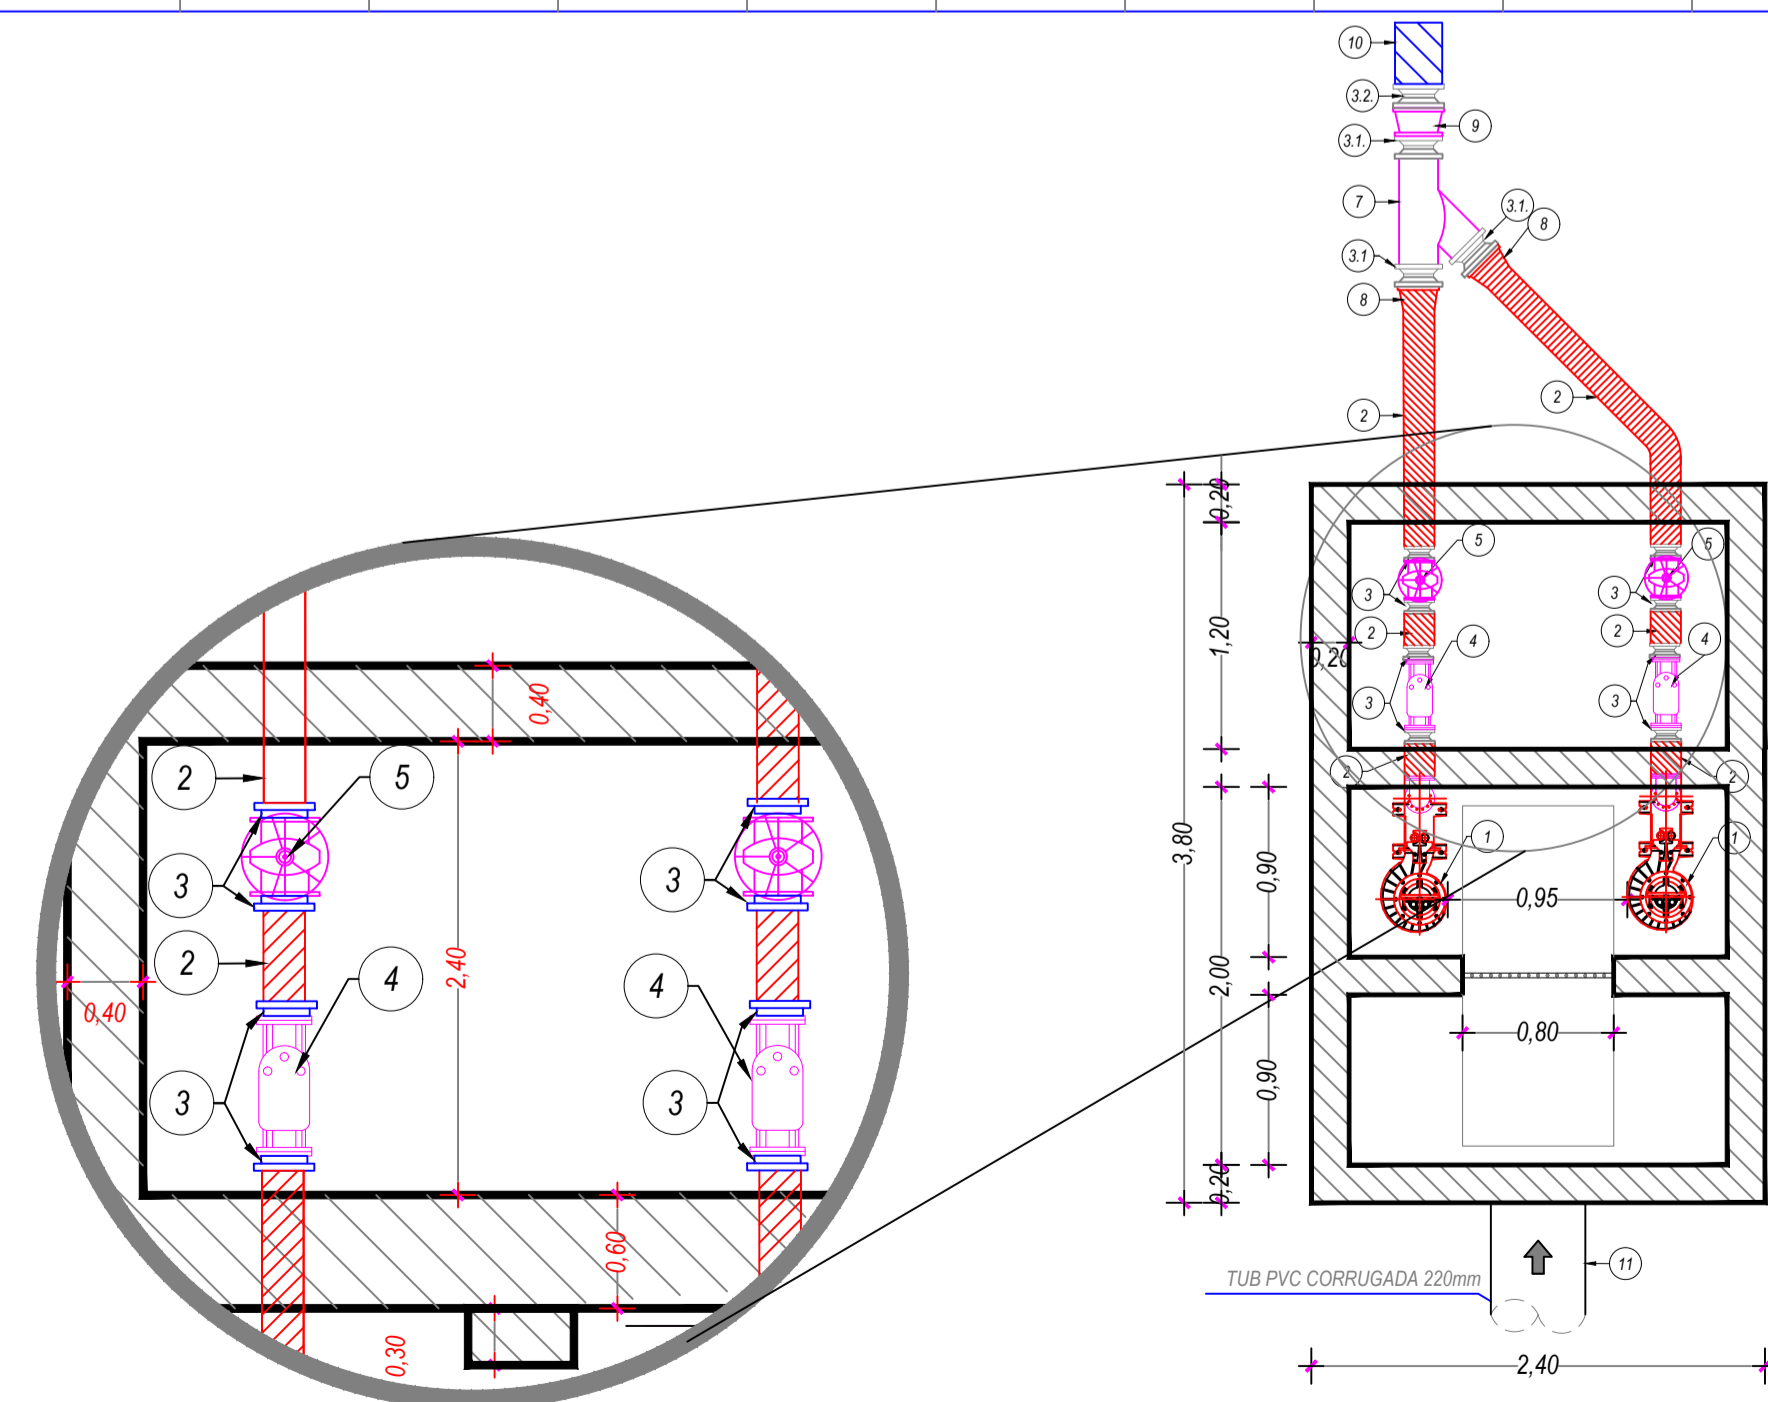


ESTACIÓN DE BOMBEO AASS # 3 - DE LOS CHOFERES - CALZADA EB-003-CH-AASS-CALZADA

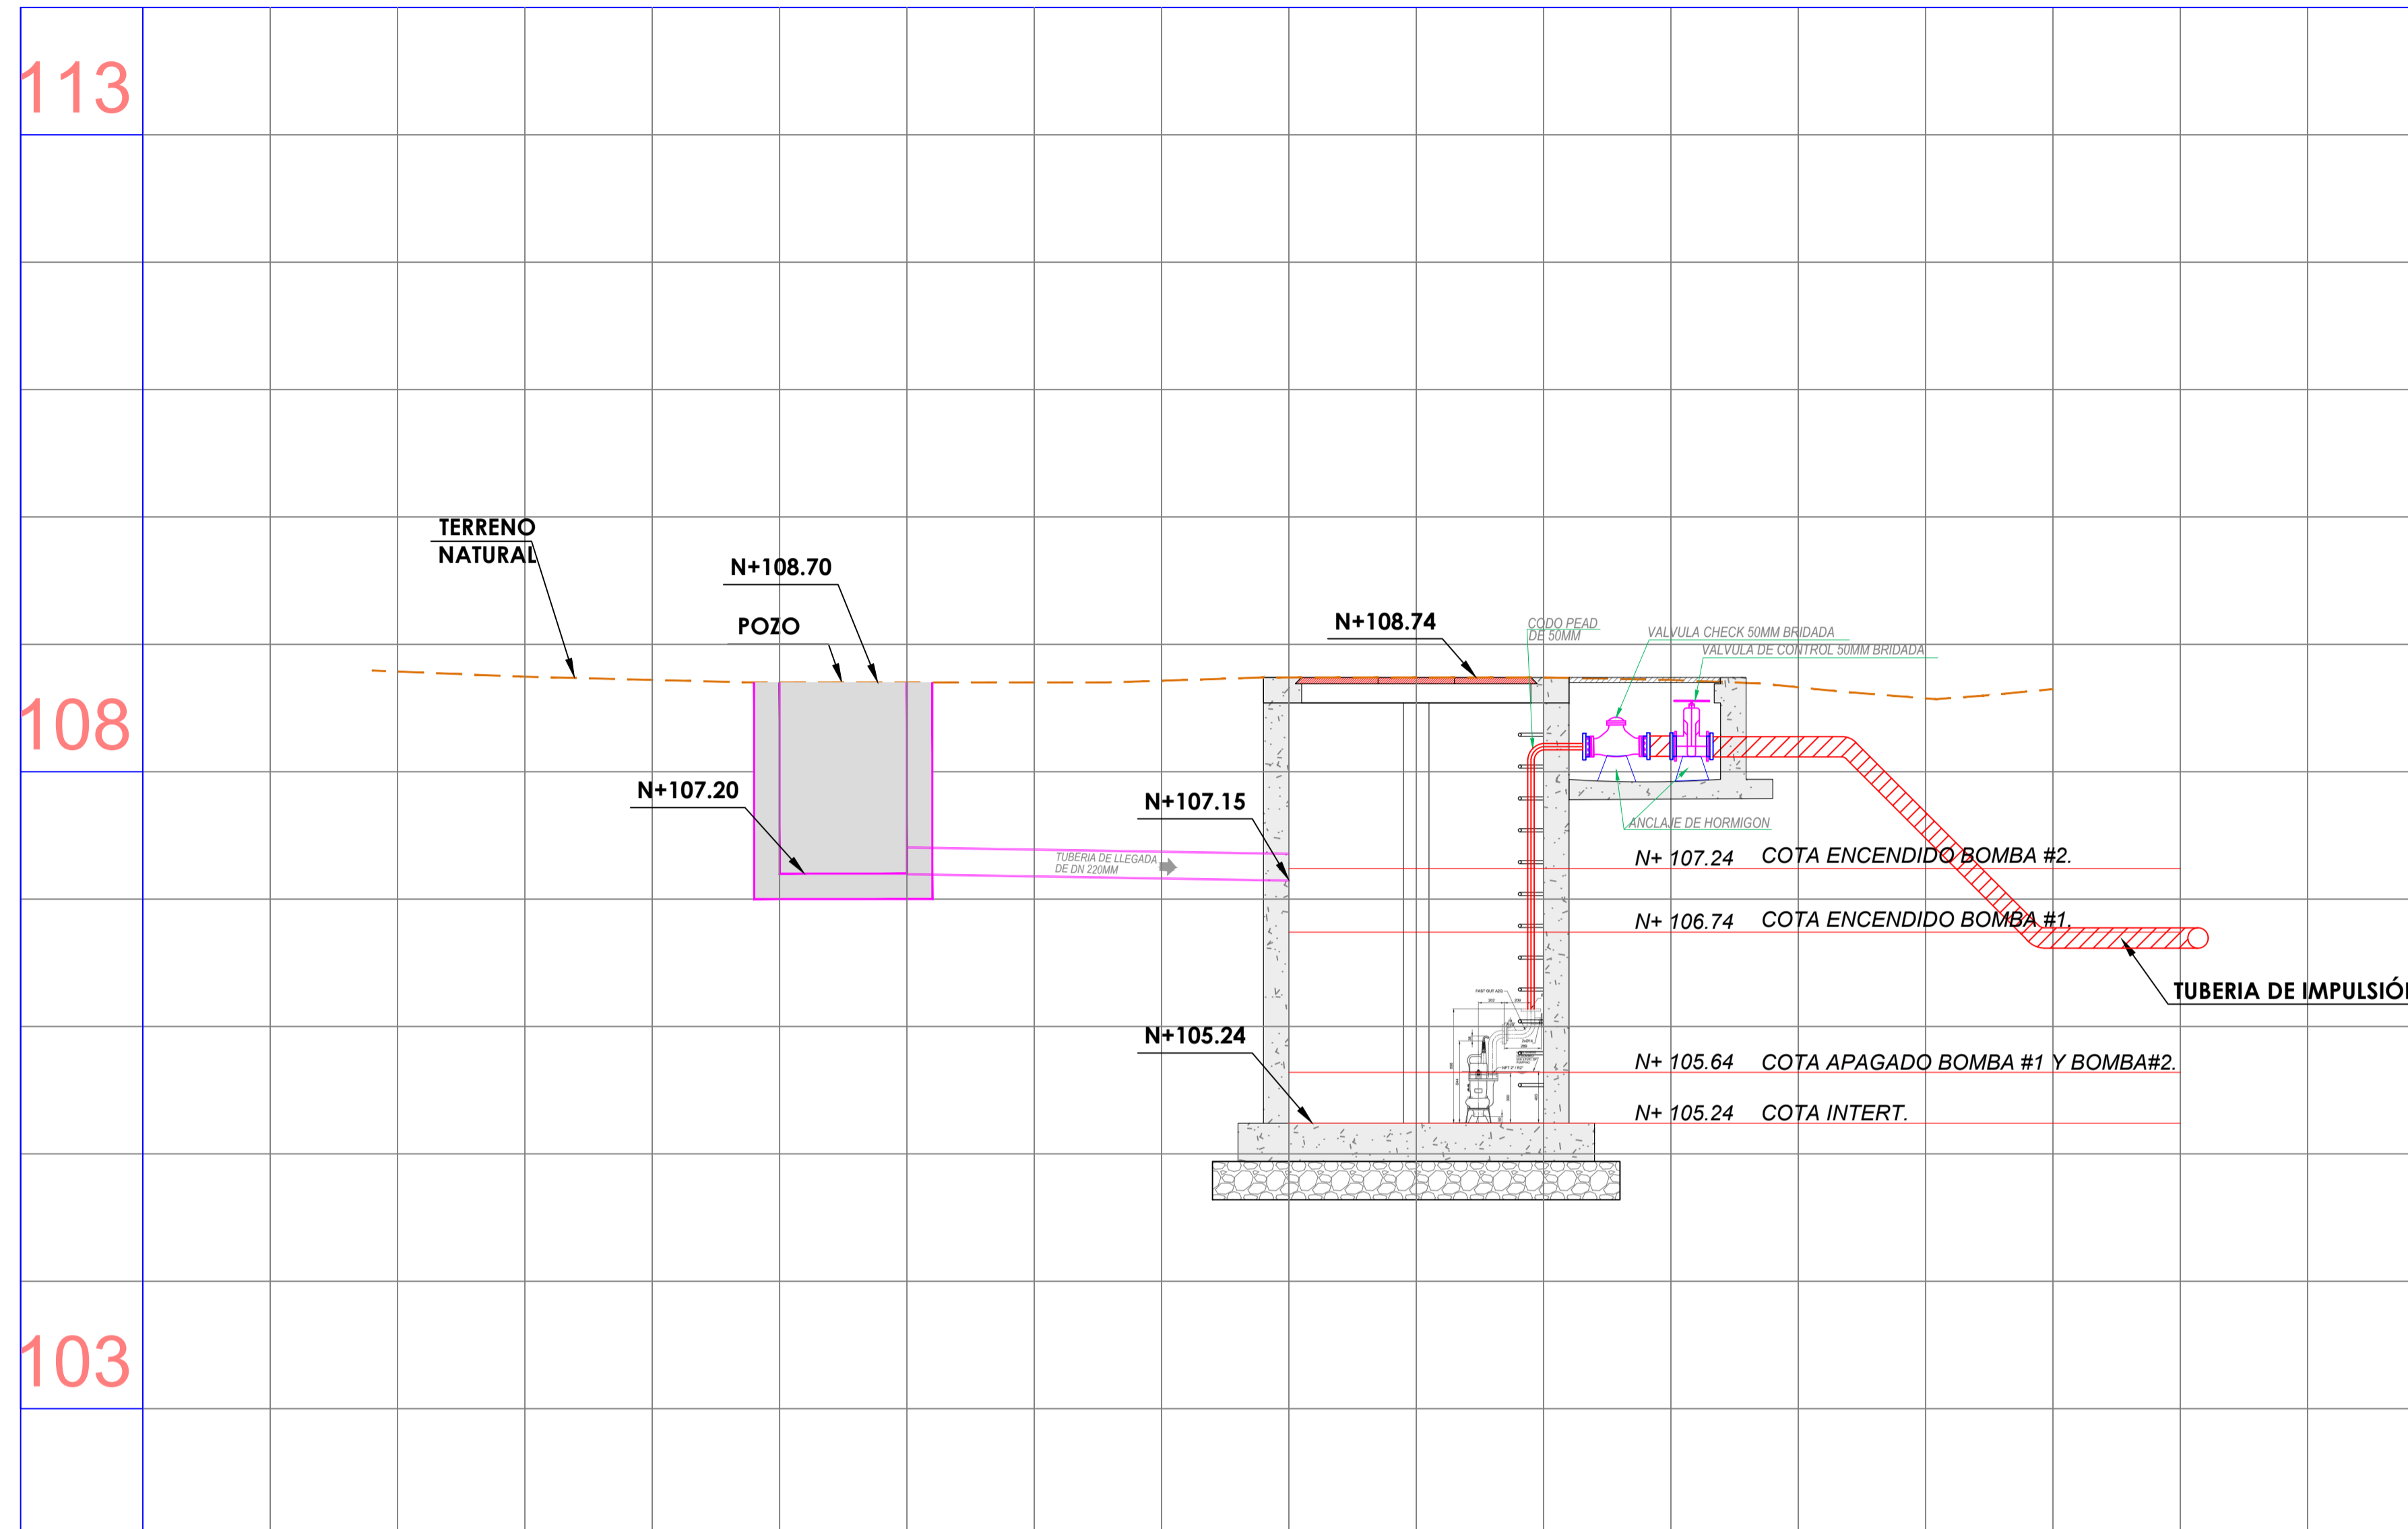


LEYENDA		CANT.
ACCESORIOS EN PLANTA		
1	BOMBA INMERSIBLE ELOCODIAL DE 7.5 HP	02
2	TUB PEAD DE 50mm DE 1MPA X 6METROS	02
3	BRIDA CON ESPIGO DN 50mm	08
4	BRIDA CON ESPIGO DN 75mm	04
5	BRIDA CON ESPIGO DN 110mm	02
6	VÁLVULA CHECK 2" BRIDADA	02
7	VÁLVULA DE COMPUERTA C/ELASTICO VASTAGO DE	
8	ACERO INOXIDABLE DN 50mm BRIDADA	02
9	COUDO PEAD 45° TERMOSOLDADO 50mm	01
10	COUDO PEAD 90° TERMOSOLDADO 50mm	02
11	DERIVACION LATERAL METALICA DE 75mm BRIDADO	01
12	REDUCCION PEAD 50x75mm	02
13	REDUCCION PEAD 75x110mm	01
14	TUB DE SALIDA PVC DE 110mm	
15	TUB PVC DE 220 mm	

ESTACIÓN DE BOMBEO # 3

ESC. 1:40

PROYECTO:
DISEÑO DEFINITIVO DE ALCANTARILLADO SANITARIO Y PLUVIAL DE LOS BARRIOS TRANSERVIS, CIUDADELA DE LOS CHOFERES Y LA MARUJITA, UBICADOS EN LA PARROQUIA ROSA ZARATE, DEL CANTÓN QUININDÉ, PROVINCIA DE ESMERALDAS.

DIAGRAMA DE UBICACIÓN

 

OBSERVACIONES



REVISO: APROBO:

ING. EDUARDO MACIAS
TECNICO DE PLANEACION QUININDÉ


ABG. JONATHAN OROZCO C.
ADMINISTRADOR DE CONTRATO

CONSULTOR: ELABORO:

MONTESEDOCORP S.A.
RUC: 1001878901

ING. RODOLFO MARCELLO LÓPEZ
TECNICO HIDRAULICO
REGISTRO PROFESIONAL 102714-1010843

SELLOS MUNICIPALES

 

CONTIENE:

- DETALLE DE ESTACIÓN DE BOMBEO DE CALZADA

LÁMINA: FASE_3_EB_003_AASS 001-001

FECHA: SEPTIEMBRE-2021 ESCALA: INDICADAS

SERVICIOS DE CONSULTORIA & DISEÑO
MONTESEDOCORP. S.A.

REGISTRO PROFESIONAL 102714-1010843

REGISTRO PROFESIONAL 102714-1010843

REGISTRO PROFESIONAL 102714-1010843

REGISTRO PROFESIONAL 102714-1010843